



 

ANEXO VII - LOCALIZAÇÃO DO TRECHO DA CONCESSÃO
CONCORRÊNCIA Nº [●]/2024

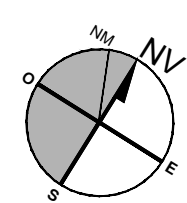

LEGENDA

POLIGONAL FASE 01

- TERRENO VAZIO
- ÁREA RESERVADA BICICROSS
- VEGETAÇÃO FORRAÇÃO EXISTENTE
- VEGETAÇÃO EXISTENTE
- VEGETAÇÃO A REMOVER

LEGENDA - PAVIMENTAÇÃO

- CONCRETO USINADO COM FCK=25MPa, ESPESURA MÍNIMA DE 7CM. ACABAMENTO LAVADO, COM JUNTA DE DILATAÇÃO DE 2MM, COM DISTÂNCIAS MÁXIMAS DE 3,00 METROS ENTRE JUNTAS. ARMADO COM TELA TIPO Q138 NO SEU INTERIOR E APLICADO SOBRE IMPRIMAÇÃO ASFÁLTICA
- BAIA EM CONCRETO COM 20CM DE ESPESURA E RESISTÊNCIA DE 35MPa. AS JUNTAS DEVEM SER SERRADAS (LARGURA = 6MM) COM PROFUNDIDADE DE 5CM DEVEM SER PREENCHIDAS COM UM SELANTE A FRIJO DE CARACTERÍSTICAS ELÁSTICAS.
- CICLOFAIXA - PINTURA VERMELHA SOBRE PISO EM CONCRETO USINADO COM FCK=35MPa, COM ESPESURA MÍNIMA DE 7CM. ARMADO COM TELA TIPO Q138 NO SEU INTERIOR E APLICADO SOBRE IMPRIMAÇÃO ASFÁLTICA
- CICLOFAIXA - PINTURA VERMELHA PISO EM CONCRETO BETUMINOSO USINADO A QUENTE (CBUQ) BASE DE BRITA GRADUADA E SUB BASE DE ARENOSO
- PEDRA PORTUGUESA NA COR BRANCA, TAMANHO MÍNIMO 5 CM E MÁXIMO 8 CM, ASSENTADA SOBRE "FAROFÁ" (ARGAMASSA SECA) DE CIMENTO E AREIA
- PISO INTERTRAVADO VERMELHO ASSENTADO EM CAMADA DE COLCHÃO DE AREIA, E=8CM, DIMENSÕES 11X 22CM OU 12X 24CM, COM 4 FACES E BIZOTE.
- PISO EM CONCRETO BETUMINOSO USINADO A QUENTE (CBUQ), BASE DE BRITA GRADUADA E SUB BASE DE ARENOSO
- FORRAÇÃO VEGETAL PROPOSTA
- AREIA DE PRAIA NATURAL.
- PISO PODOTÁTIL DE ALERTA EM CONCRETO, 25X25CM, NA COR VERMELHA, ASSENTADO SOBRE LASTRO DE CONCRETO, E=5CM.
- PISO EXISTENTE A SER MANTIDO

EQUIPAMENTOS

MOBILIÁRIO:


- POSTES ILUMINAÇÃO (VER PROJETO LUMINOTÉCNICO)
- LIXEIRA
- PARACICLO
- POSTES COELBA A SEREM MANTIDOS
- POSTES COELBA A SEREM REMOVIDOS

LEGENDA - PAISAGISMO

- ÁRVORE PROPOSTA
- ÁRVORE EXISTENTE
- PALMEIRA EXISTENTE
- PALMEIRA PROPOSTA
- PALMEIRA TRANSPLANTADA
- ARBUSTO PROPOSTO

0 5 10 20m

ESCALA 1:250

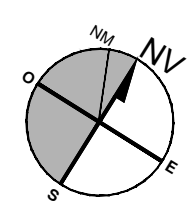

LEGENDA

POLIGONAL FASE 01

- TERRENO VAZIO
- ÁREA RESERVADA BICICROSS
- VEGETAÇÃO FORRAÇÃO EXISTENTE
- VEGETAÇÃO EXISTENTE
- VEGETAÇÃO A REMOVER

LEGENDA - PAVIMENTAÇÃO

- CONCRETO USINADO COM FCK=25MPa, ESPESURA MÍNIMA DE 7CM. ACABAMENTO LAVADO, COM JUNTA DE DILATAÇÃO DE 2MM, COM DISTÂNCIAS MÁXIMAS DE 3,00 METROS ENTRE JUNTAS. ARMADO COM TELA TIPO Q138 NO SEU INTERIOR E APLICADO SOBRE IMPRIMAÇÃO ASFÁLTICA
- BAIA EM CONCRETO COM 20CM DE ESPESURA E RESISTÊNCIA DE 35MPa. AS JUNTAS DEVEM SER SERRADAS (LARGURA = 6MM) COM PROFUNDIDADE DE 5CM DEVEM SER PREENCHIDAS COM UM SELANTE A FRIJO DE CARACTERÍSTICAS ELÁSTICAS.
- CICLOFAIXA - PINTURA VERMELHA SOBRE PISO EM CONCRETO USINADO COM FCK=35MPa, COM ESPESURA MÍNIMA DE 7CM. ARMADO COM TELA TIPO Q138 NO SEU INTERIOR E APLICADO SOBRE IMPRIMAÇÃO ASFÁLTICA
- CICLOFAIXA - PINTURA VERMELHA PISO EM CONCRETO BETUMINOSO USINADO A QUENTE (CBUQ) BASE DE BRITA GRADUADA E SUB BASE DE ARENOSO
- PEDRA PORTUGUESA NA COR BRANCA, TAMANHO MÍNIMO 5 CM E MÁXIMO 8 CM, ASSENTADA SOBRE "FAROFÁ" (ARGAMASSA SECA) DE CIMENTO E AREIA
- PISO INTERTRAVADO VERMELHO ASSENTADO EM CAMADA DE COLCHÃO DE AREIA, E=8CM, DIMENSÕES 11X 22CM OU 12X 24CM, COM 4 FACES E BIZOTE.
- PISO EM CONCRETO BETUMINOSO USINADO A QUENTE (CBUQ), BASE DE BRITA GRADUADA E SUB BASE DE ARENOSO
- FORRAÇÃO VEGETAL PROPOSTA
- AREIA DE PRAIA NATURAL.
- PISO PODOTÁTIL DE ALERTA EM CONCRETO, 25X25CM, NA COR VERMELHA, ASSENTADO SOBRE LASTRO DE CONCRETO, E=5CM.
- PISO EXISTENTE A SER MANTIDO

EQUIPAMENTOS

MOBILIÁRIO:

- POSTES ILUMINAÇÃO (VER PROJETO LUMINOTÉCNICO)
- LIXEIRA
- PARACICLO
- POSTES COELBA A SEREM MANTIDOS
- POSTES COELBA A SEREM REMOVIDOS

LEGENDA - PAISAGISMO

- ÁRVORE PROPOSTA
- ÁRVORE EXISTENTE
- PALMEIRA EXISTENTE
- PALMEIRA PROPOSTA
- PALMEIRA TRANSPLANTADA
- ARBUSTO PROPOSTO

0 5 10 20m

ESCALA 1:250